

# Commune de QUIMPERLE


Rue de Mellac - Rue de Pont-Aven

Propriété de la Commune de  
QUIMPERLE

## PROJET DE BORNAGE

Cadastré AR n°580

Echelle : 1/200

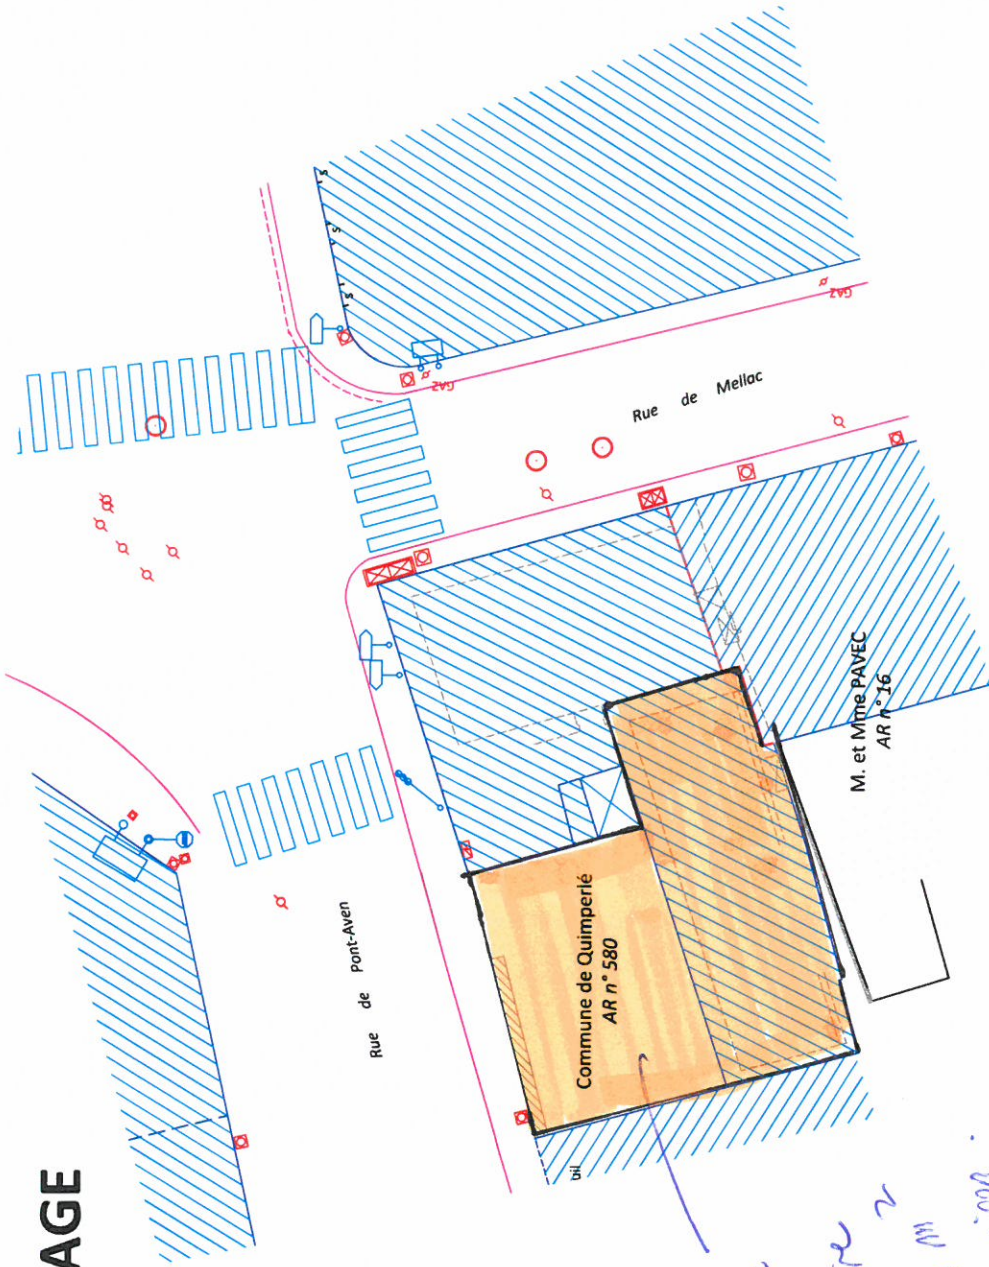

- bâtiment en dur
- mur
- projet de bornage

*Empirique  
foncière  
HFM  
environ*



QUIMPERLE  
34, impasse de Trévalaire  
02-98-99-42-83  
quimperle@lebihanassociés.fr