


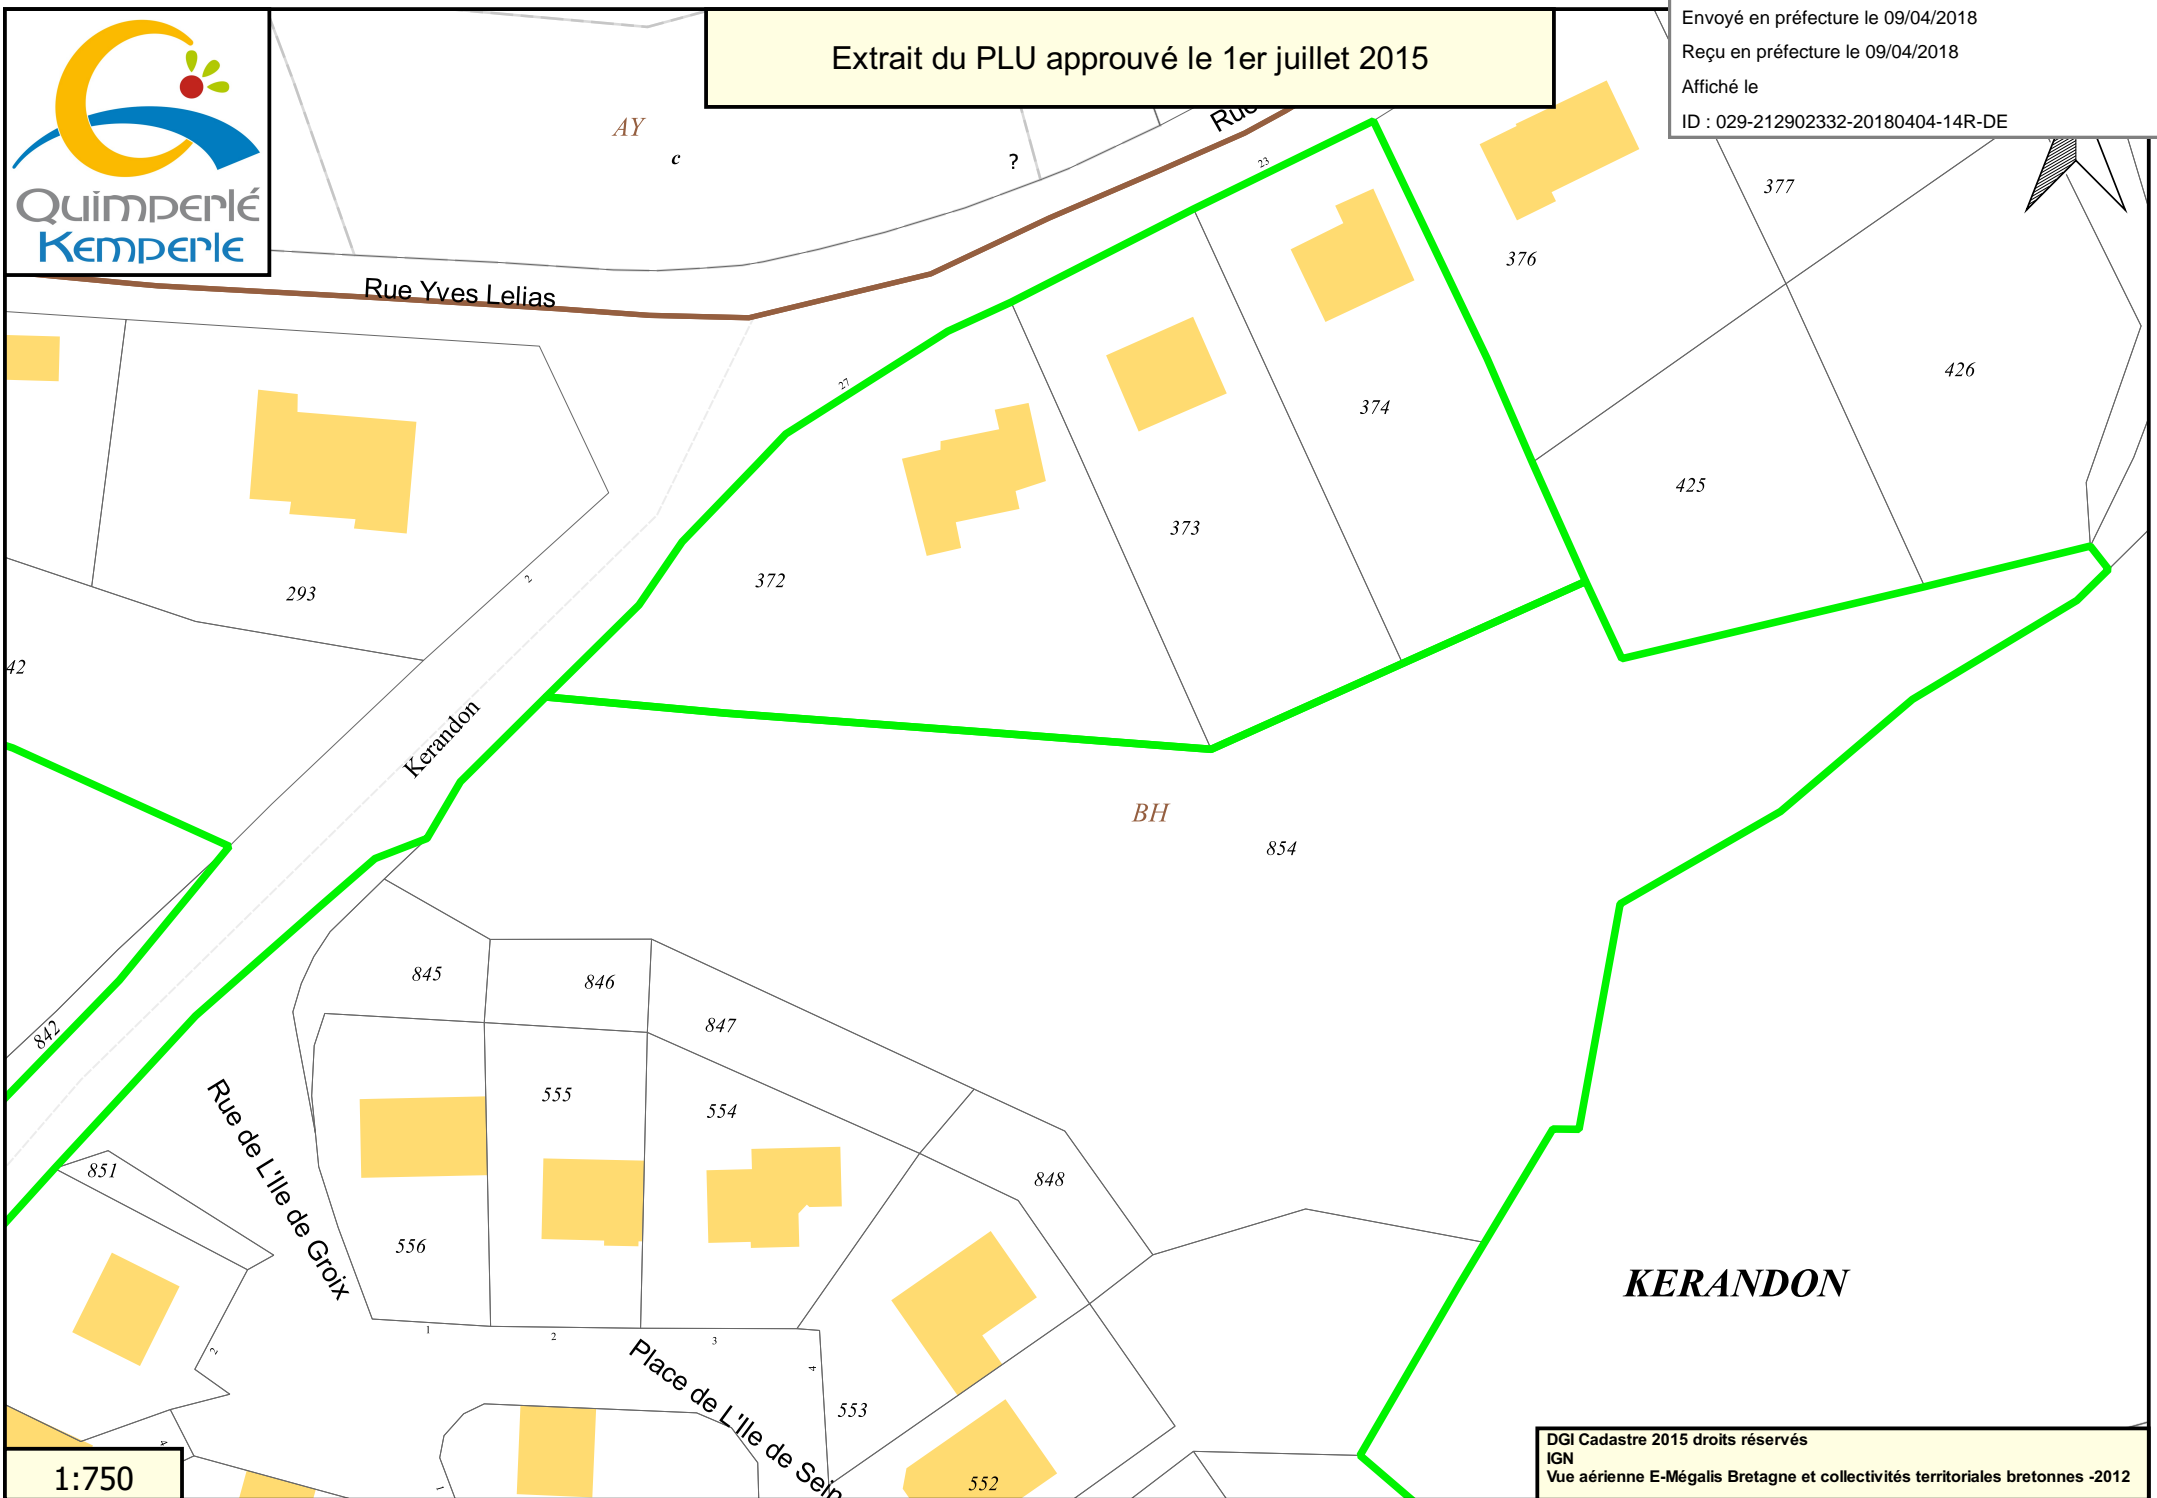

Quimperlé
Kemperle

Extrait du PLU approuvé le 1er juillet 2015

Envoyé en préfecture le 09/04/2018
Reçu en préfecture le 09/04/2018
Affiché le
ID : 029-212902332-20180404-14R-DE



1:750

DGI Cadastre 2015 droits réservés
IGN
Vue aérienne E-Mégalis Bretagne et collectivités territoriales bretonnes -2012