


Envoyé en préfecture le 09/10/2018

Reçu en préfecture le 09/10/2018

Affiché le

ID : 029-212902332-20181003-9U-DE

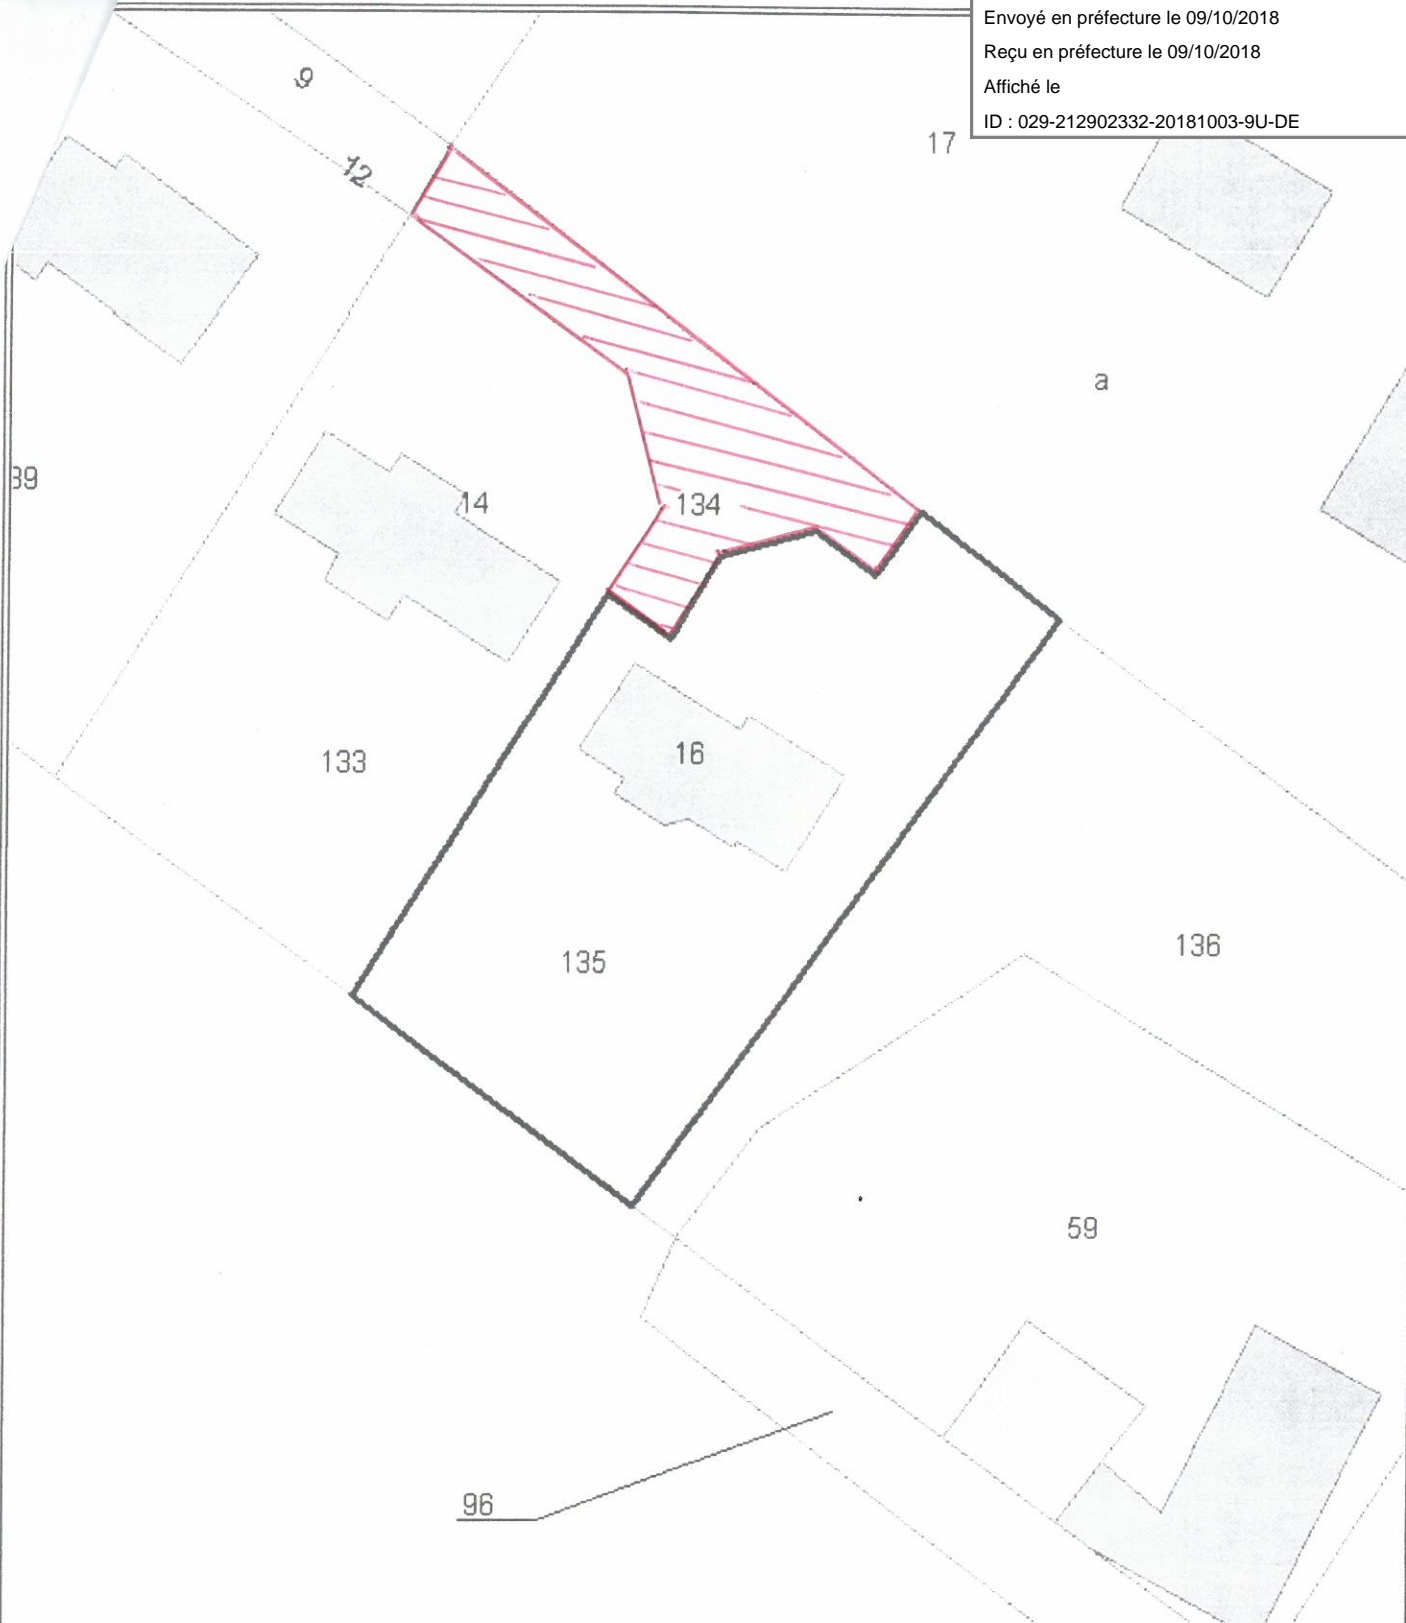

LEGENDE

- PARCELLE
- BATI (Dur)
- BATI (Léger)



Echelle
1 : 500

Attention, toutes les informations contenues dans ce plan n'ont aucune valeur légale.

Date
13/6/2005