

Commune de QUIMPERLE


Landvidarch

Projet de continuité piétonne

06/02/19

Echelle : 1/200

Envoyé en préfecture le 19/02/2019
Reçu en préfecture le 19/02/2019
Affiché le
ID : 029-212902332-20190213-W6-DE

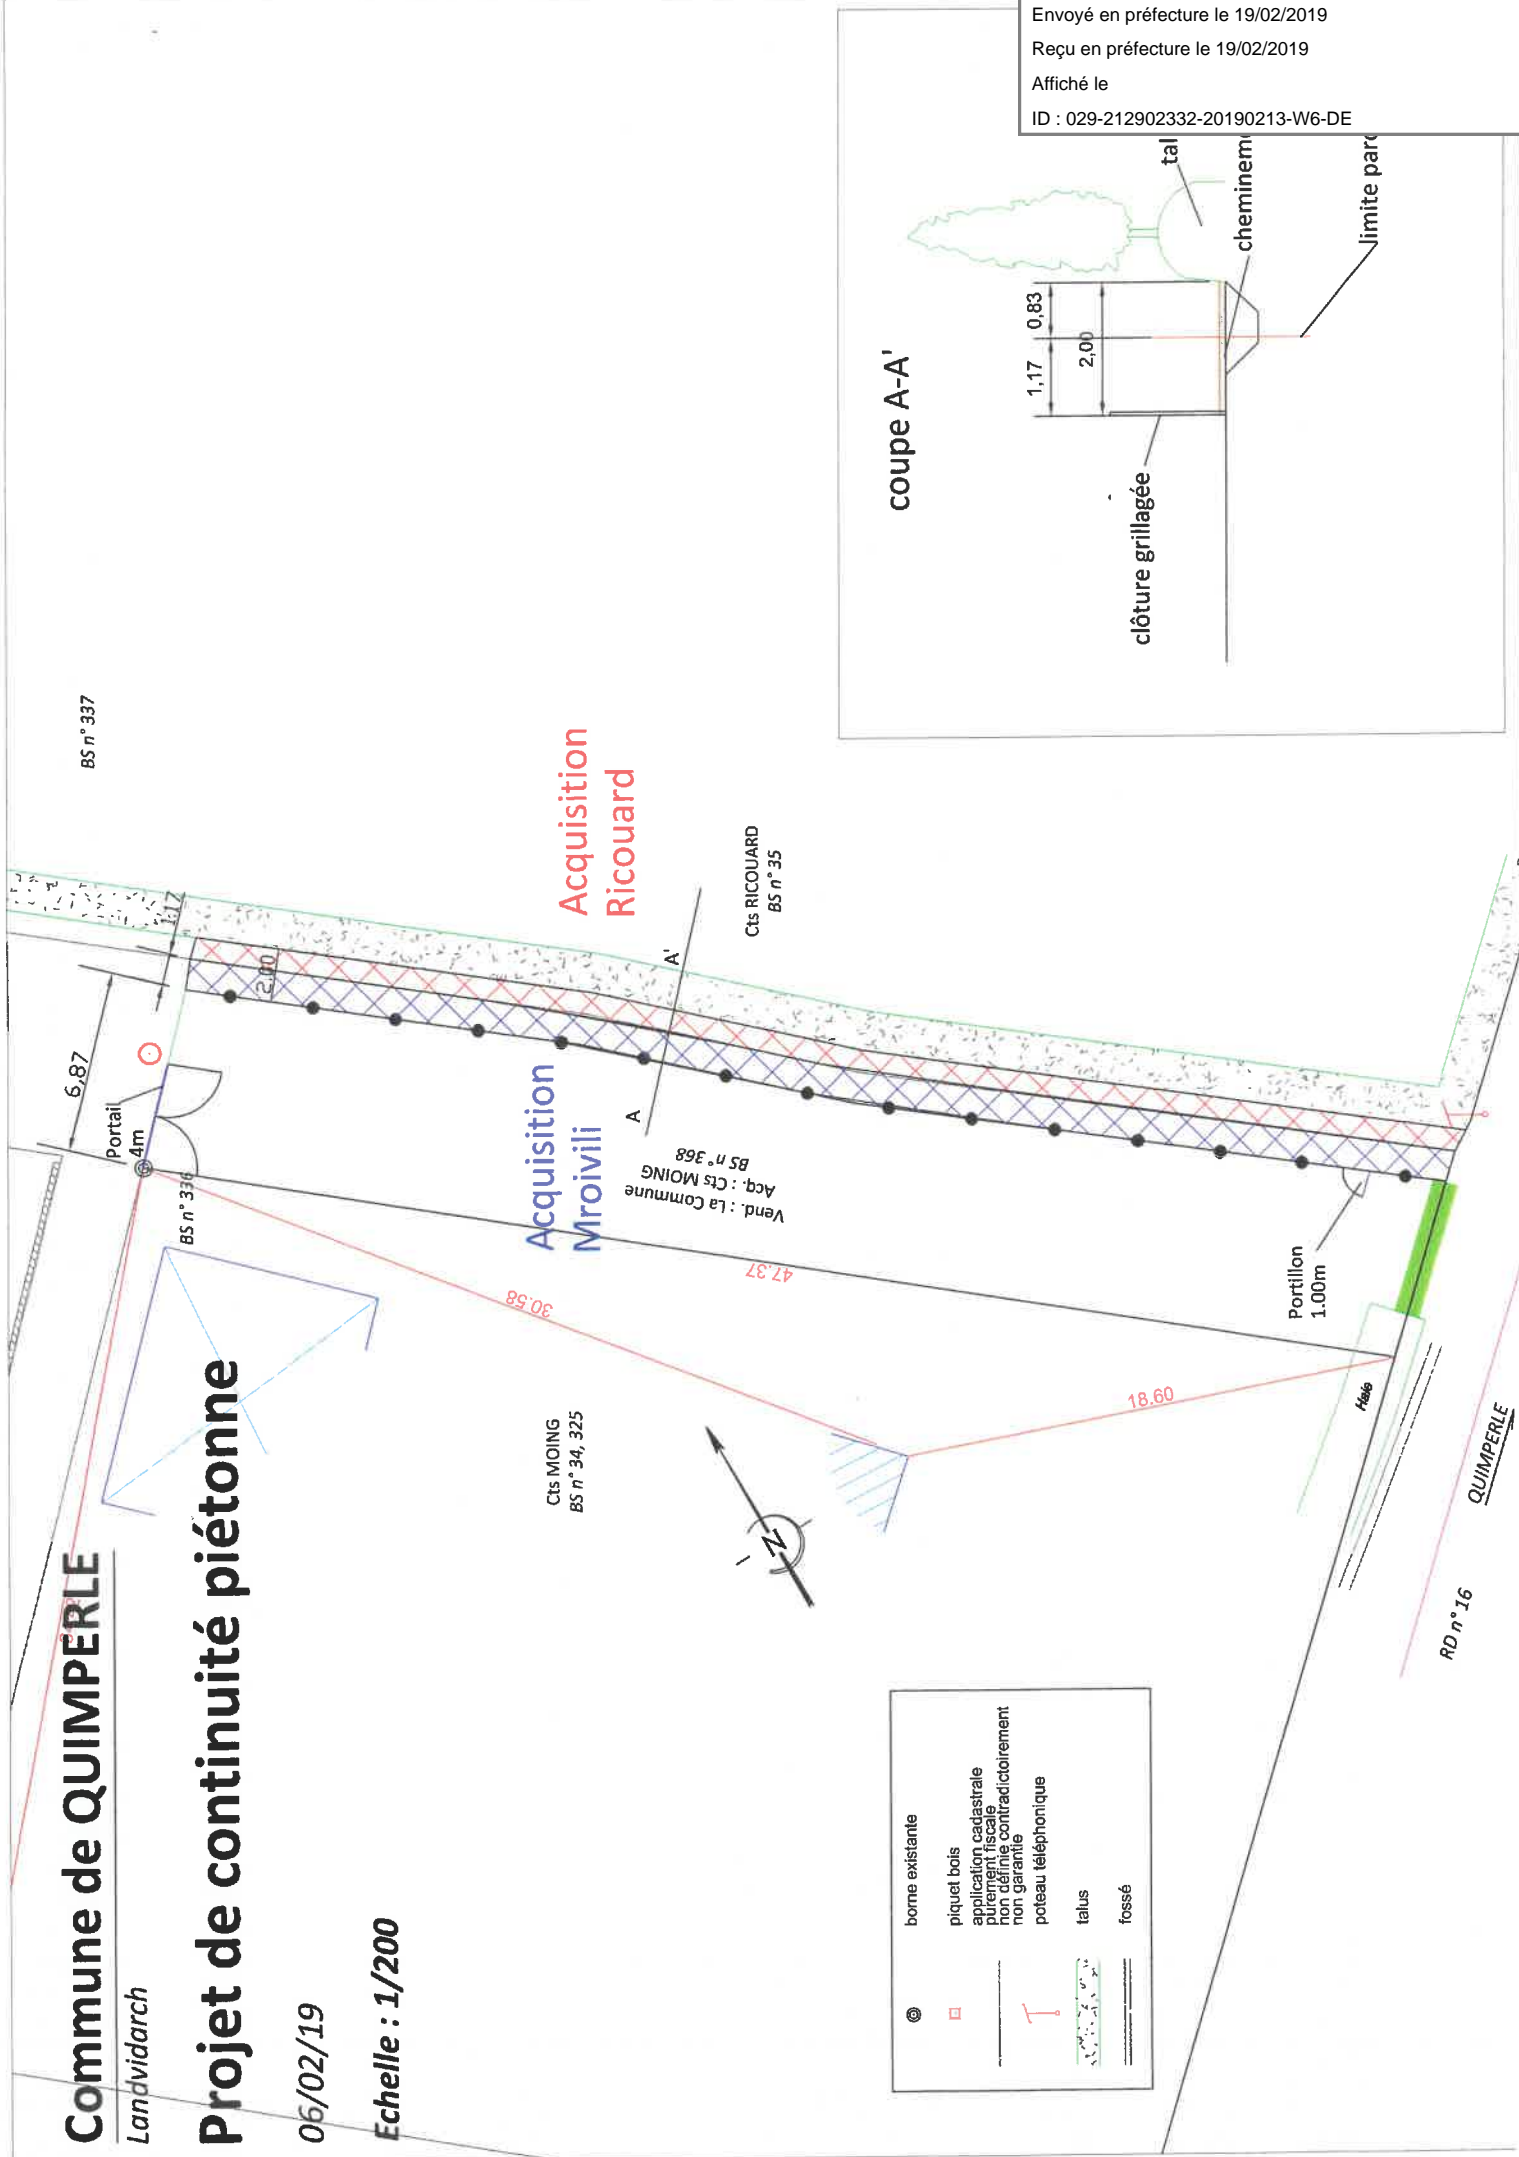

⊙	borne existante
□	piquet bois
—	application cadastrale purement fiscale non définie contradictoirement non garantie
T	poteau téléphonique
—	talus
—	fossé